



# LAGEPLAN

Maßstab = 1:500

Gemarkung Gottenheim

Flurst. Nr. 134

Fläche 575 m<sup>2</sup>

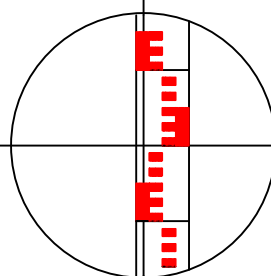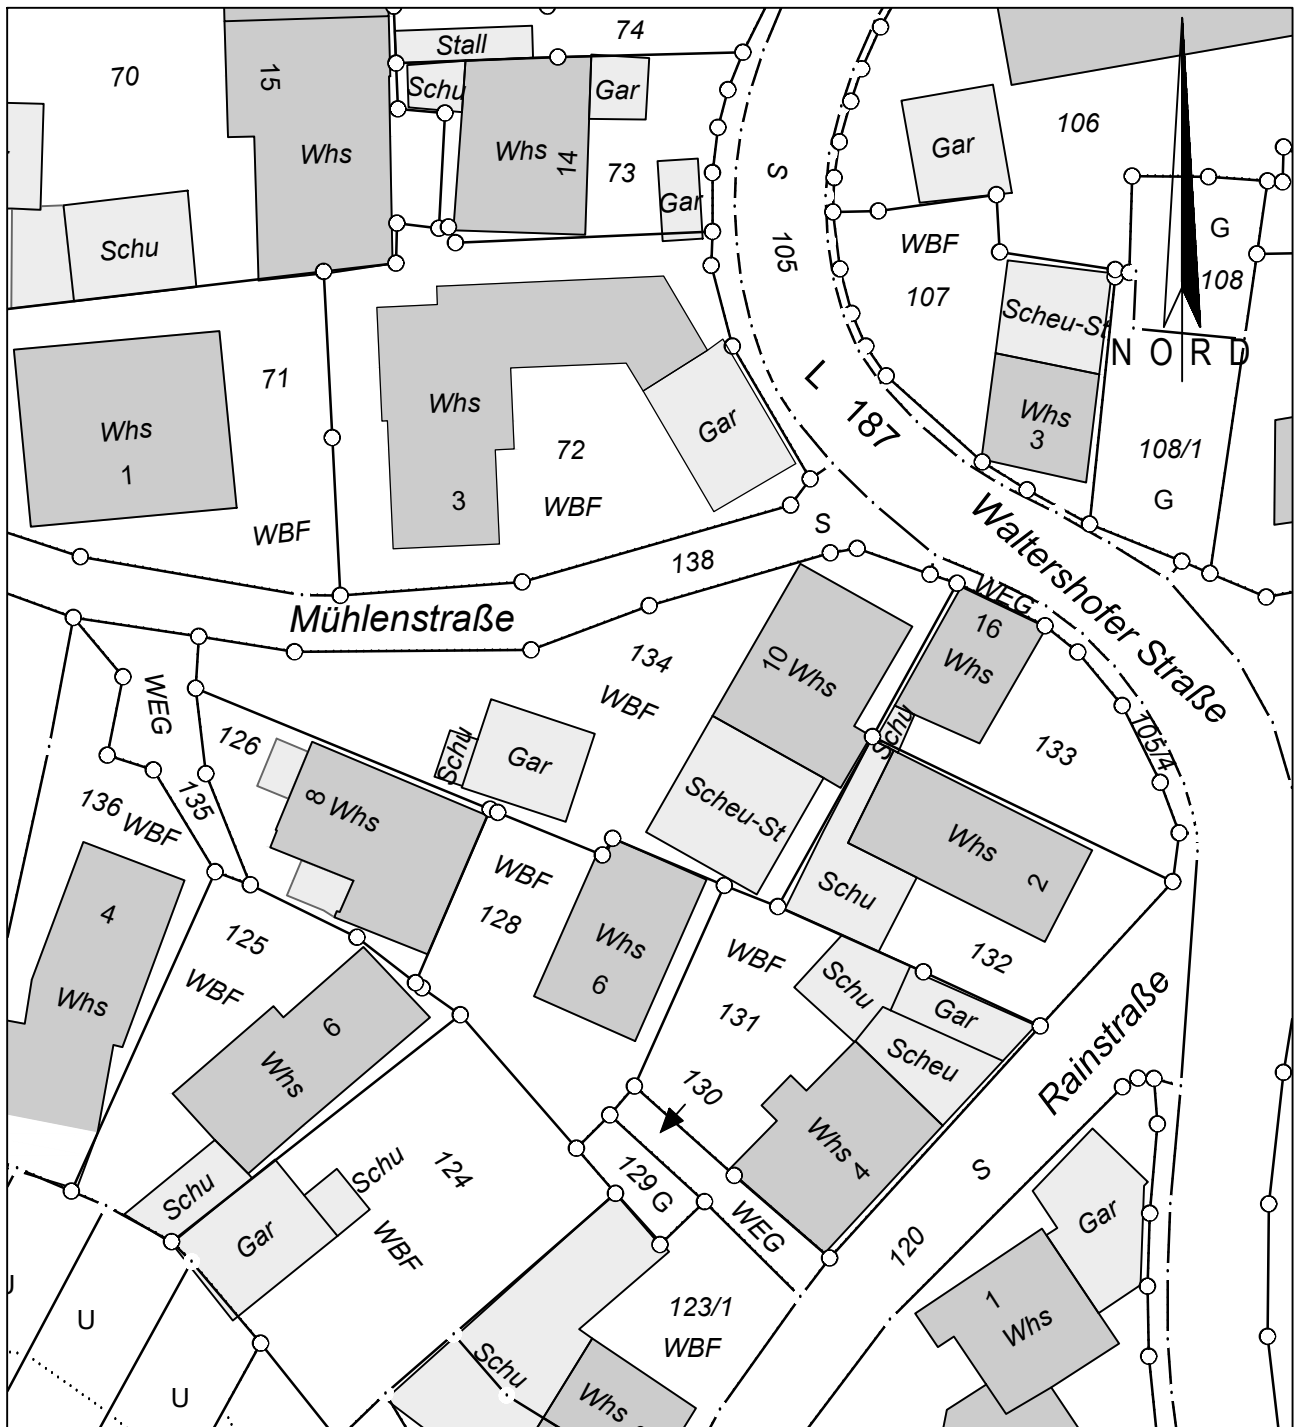

VERMESSUNGSBÜRO  
RAPPOLD & PARTNER

Auszug aus dem Liegenschaftskataster

Freiburg, den 21.07.2020

Beratende Ingenieure BDB

Ziegelhofstraße 220

79110 Freiburg/Lehen

Telefon (0761) 81099 Telefax (0761) 82099

www.rappold-partner.de